

РОССИЙСКАЯ ФЕДЕРАЦИЯ
ОРЛОВСКАЯ ОБЛАСТЬ
Урицкий район

ОРГАН МЕСТНОГО САМОУПРАВЛЕНИЯ
Администрация п.г.т. Нарышкино

ПОСТАНОВЛЕНИЕ

18 мая 2020 г.

№ 53

пгт Нарышкино

**Об утверждении Схемы расположения
и границ земельного участка расположенного по адресу:
Орловская область, пгт. Нарышкино.**

Руководствуясь статьями 11.10, 39,2 Земельного Кодекса Российской Федерации, пунктом 4 части 1 статьи 36 Жилищного кодекса Российской Федерации, подпунктом 5 пункта 10 статьи 3.5 Федерального закона от 25.10.2001 года N 137-ФЗ "О введении в действие Земельного кодекса Российской Федерации", п. 1 ст. 43 Градостроительного кодекса Российской Федерации, учитывая, что в черте городского поселения Нарышкино сведения о границах лесопарков, лесничеств внесены в Единый государственный реестр недвижимости и образуемый земельный участок расположен в границах элемента планировочной структуры, в границах которой не расположены многоквартирные дома, ПОСТАНОВЛЯЮ:

1. Утвердить Схему расположения земельного участка на кадастровом плане территории с местоположением: Р.Ф. Орловская область, Урицкий район, п.г.т. Нарышкино, ориентировочная площадь - 1210м², категория земель: земли населенных пунктов, вид использования земельного участка: для размещения административных зданий – ОЖ. (прилагается).
2. Утвердить границы земельного участка, расположенного по адресу: Орловская область, пгт. Нарышкино, с элементами озеленения и благоустройства, в соответствии с координатами поворотных точек, указанными на Схеме расположения земельного участка или земельных участков на кадастровом плане территории.
3. Подготовить межевой план и поставить участок на кадастровый учет.
4. Настоящее постановление действительно в течение 2 лет с момента утверждения.
5. Главному специалисту Беловой Е.В. разместить настоящее постановление на официальном сайте городского поселения Нарышкино <http://admnar.ru/> в информационно-телекоммуникационной сети интернет.
6. Контроль за исполнением настоящего постановления возложить на начальника отдела ЖКХ и градостроительства Гордую Ю.Ю.


Глава администрации

Р.Л. Тверской



Схема расположения земельного участка на кадастровом плане территории

Площадь земельного участка	<u>1210</u> м ²	
Обозначение характерных точек границ	Координаты, м	
	X	Y
1	2	3
1	357881.47	1268426.98
н1	357870.27	1268486.55
н2	357853.56	1268485.00
2	357855.51	1268464.74
3	357856.86	1268450.67
н3	357859.21	1268423.08
н4	357875.54	1268424.81
4	357875.35	1268425.97
1	357881.47	1268426.98

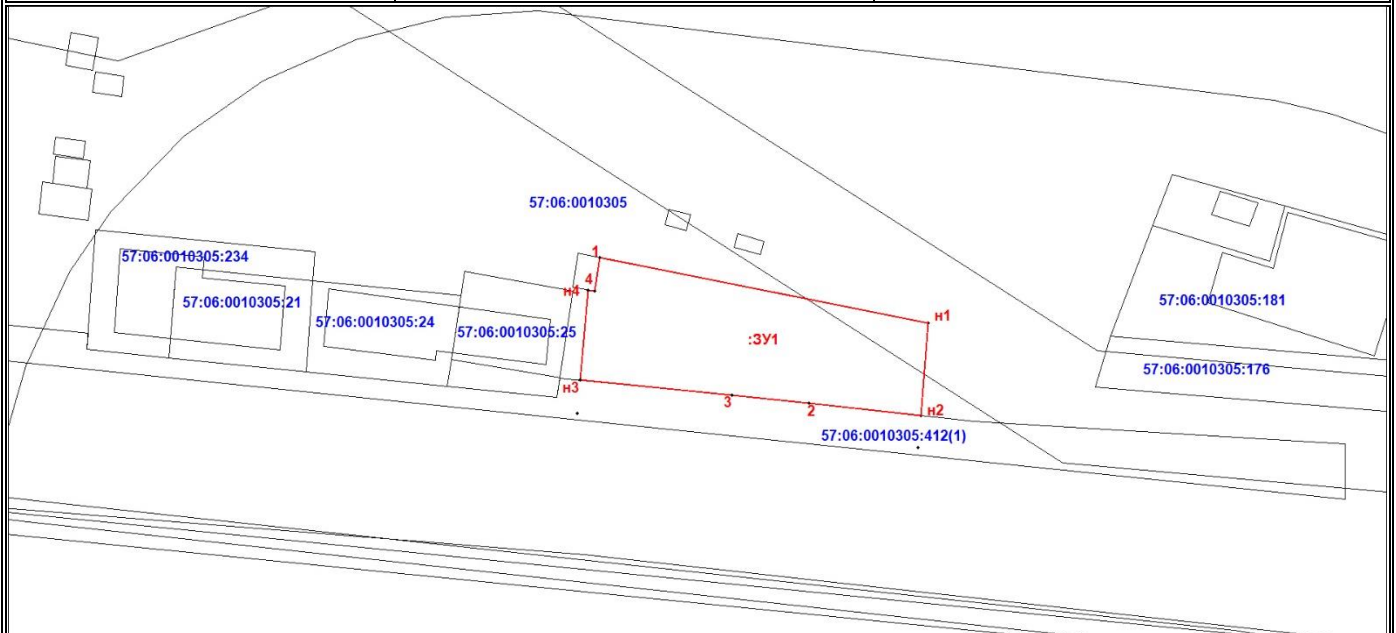

Масштаб 1:500

Условные обозначения:

	границы испрашиваемого земельного участка		граница земельного участка включенная в ГКН
57:06:0010305:25	надписи кадастрового номера земельного участка	н1, н2...	надписи номеров вновь образованных характерных точек (межевые знаки)
57:06:0010305	кадастровый квартал	МСК 57	система координат
1:500	Масштаб		Контур строения