


Условные обозначения

- Граница благоустраиваемого земельного участка
- Лоток Б2-22-40
- Лоток 75.120.90-4
- Лоток ЛК 75.60.60-4
- Ограничивающее пешеходное ограждение
- Асфальтобетонное покрытие
- Тротуарная плитка, отсыпка
- Озеленение

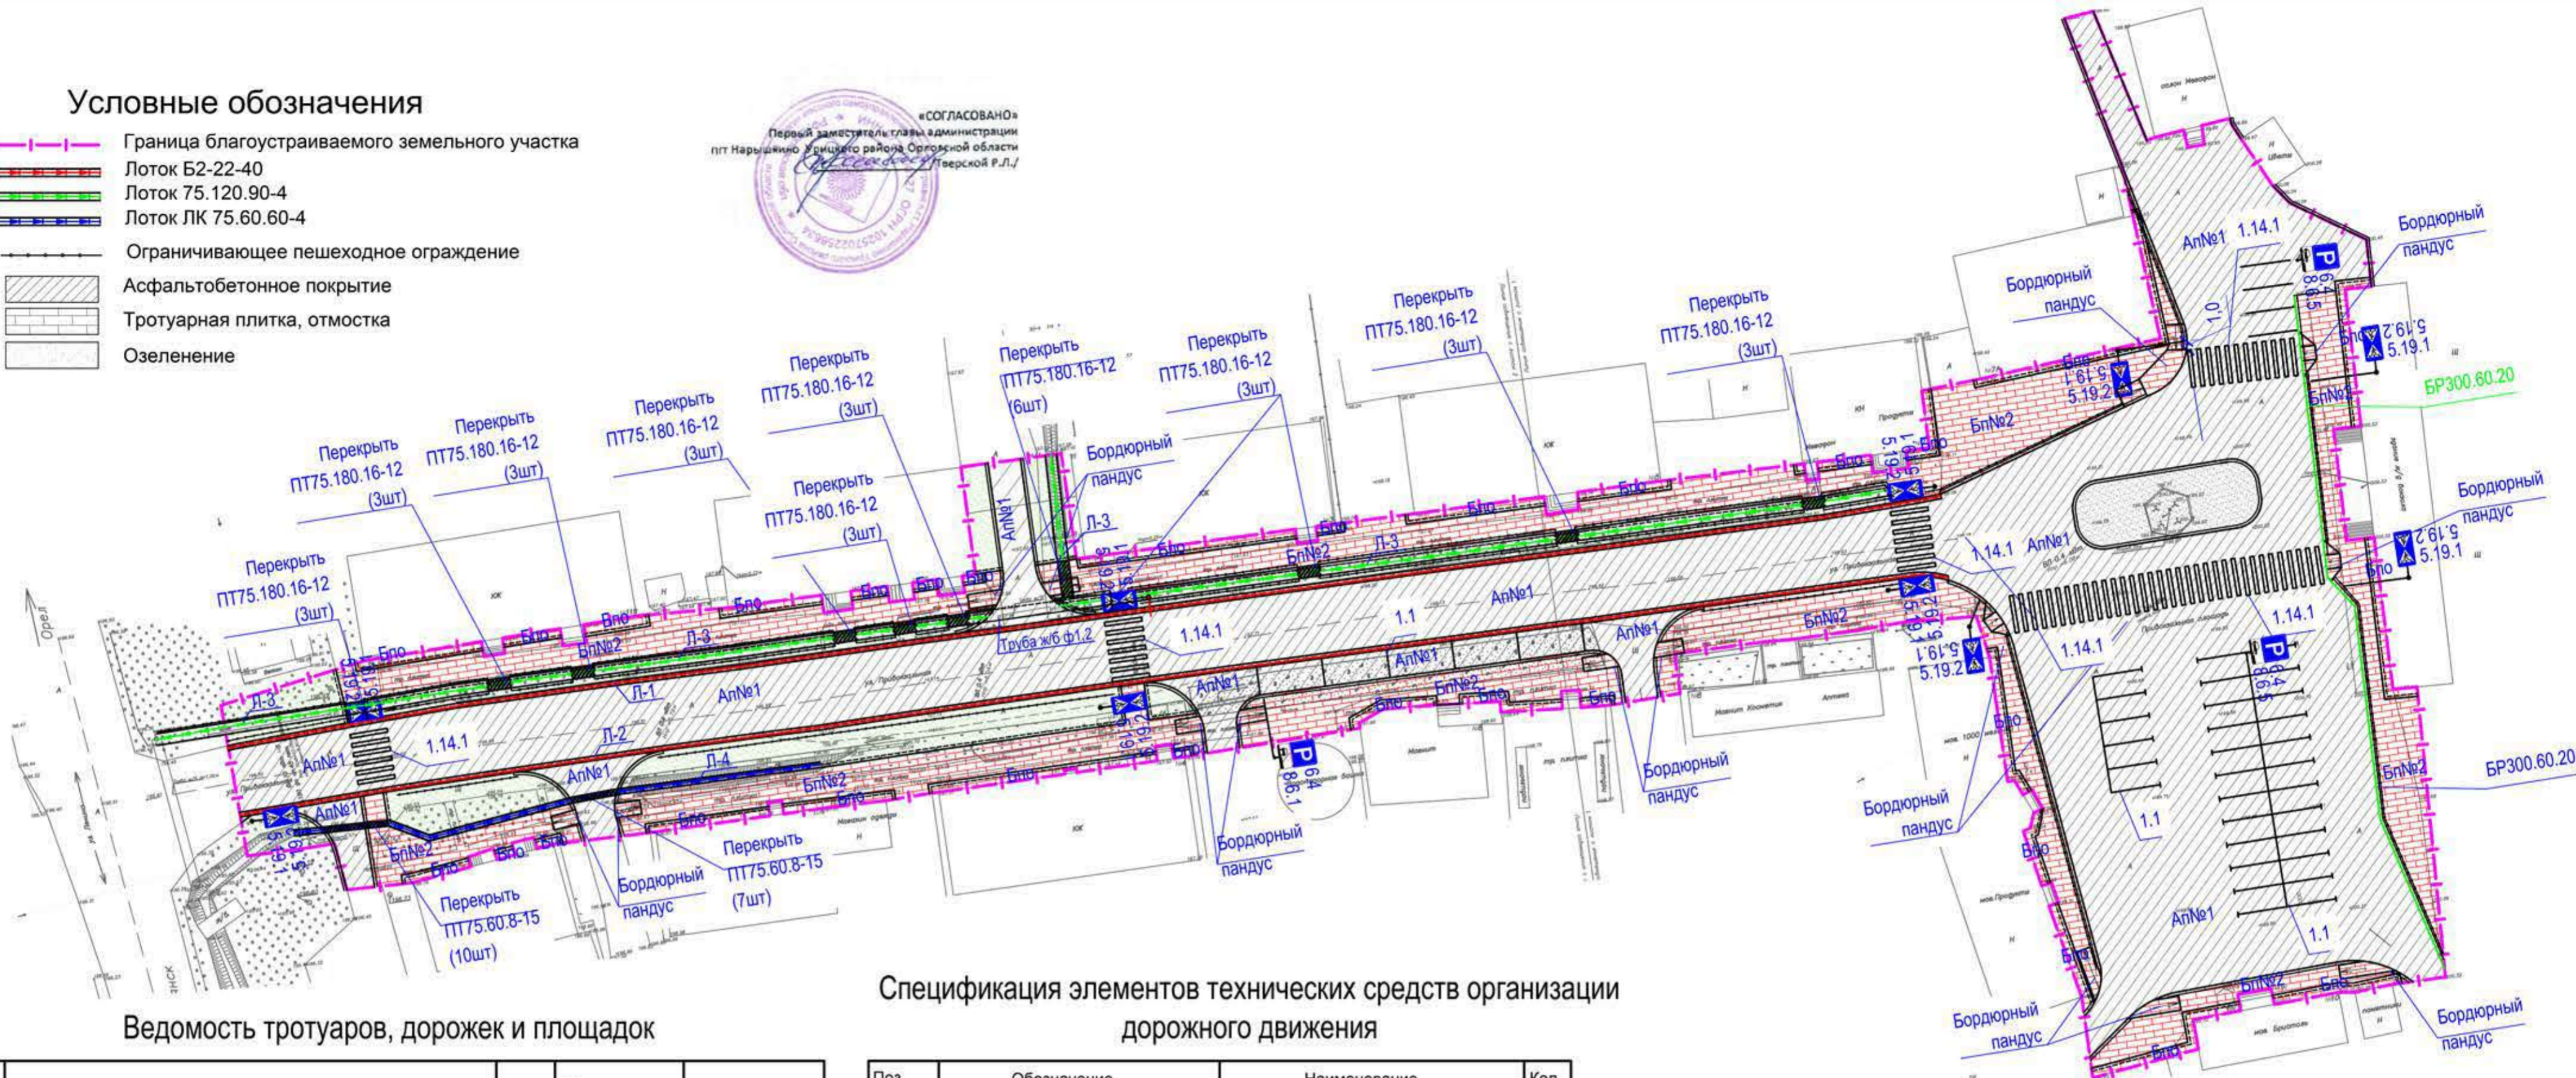

Ведомость тротуаров, дорожек и площадок

Поз.	Наименование	Тип	Площадь покрытия, м ²	Примечание
N1	Проезды, стоянки и площадки (Ап)	1	4433.0	
N2	Тротуары, площадки (Бп)	2	1848.0	
Бпо	Отсыпка (Бпо)	3	344.0	
	Бортовой камень Б.Р. 300.60.20, п.м		78.0	ГОСТ 6665-91
	Бортовой камень Б.Р. 100.30.15, п.м		415.0	ГОСТ 6665-91
	Бортовой камень Б.Р. 100.20.8, п.м		663.0	ГОСТ 6665-91
	Плита перекрытия канала ПТ 75.180.16-12, шт		36.0	
	Плита перекрытия канала ПТ 75.60.8-15, шт		17.0	
	Труба ТБ 120-25-2, шт		3.0	

Ведомость элементов озеленения

Поз.	Наименование породы или вида насаждения	Возраст, лет	Кол.	Примечание
	Газон, м2	-	728,5	Посев многолет. трав

Спецификация элементов технических средств организации дорожного движения

Поз.	Обозначение	Наименование	Кол.
Знаки особых предписаний			
1		5.19.1 Пешеходный переход	11
2		5.19.2 Пешеходный переход	11
Информационные знаки			
		6.4. Место стоянки	3
Знаки дополнительной информации (таблички)			
		8.6.1 Табличка "Способ постановки транспортного средства на стоянку"	1
		8.6.5 Табличка "Способ постановки транспортного средства на стоянку"	2
Опоры дорожных знаков (серия 3.503.9-80 выпуск 1)			
	СКМ 1.30	Стойка металлическая	14
		Фундамент. Бетон В15, м3	1,1
Разметка дорожная по ГОСТ Р52289-2019			
	1.1	Разметка гостевых стоянок, м	233
	1.14.1	Обозначение места, выделенного для пересечения проезжей части пешеходами	275м2
Ограждение			
		Ограничивающее пешеходное ограждение (h-1,2м)	570,5 м.п

Ведомость водоотводных сооружений

Вид сооружения	Координата оси или номер сооружения	Координата (пикетаж)		Длина, м	Тип укрепления или конструкция	Примечание
		начала	конца			
Лоток	Л-1	----	----	185,0		Лоток прикомочный водосборный Б2-22-40
Лоток	Л-2	----	----	185,0		Лоток ЛК 75.120.90-4
Лоток	Л-3	----	----	195,5		Лоток ЛК 75.60.60-4
Лоток	Л-4	----	----	57,5		Лоток ЛК 75.60.60-4

Изм. Кол.уч. Лист	Недок. Подпись	Дата	Ремонт улично-дорожной сети посёлка Нарышкино Урицкого района Орловской области по ул. Привокзальная					
Разраб.						Стадия	Лист	Листов
Проверил						П	3	4
Н.контроль			Схема ремонта. Масштаб 1:500					
ООО "СТРОЙПРОЕКТ 57"								