
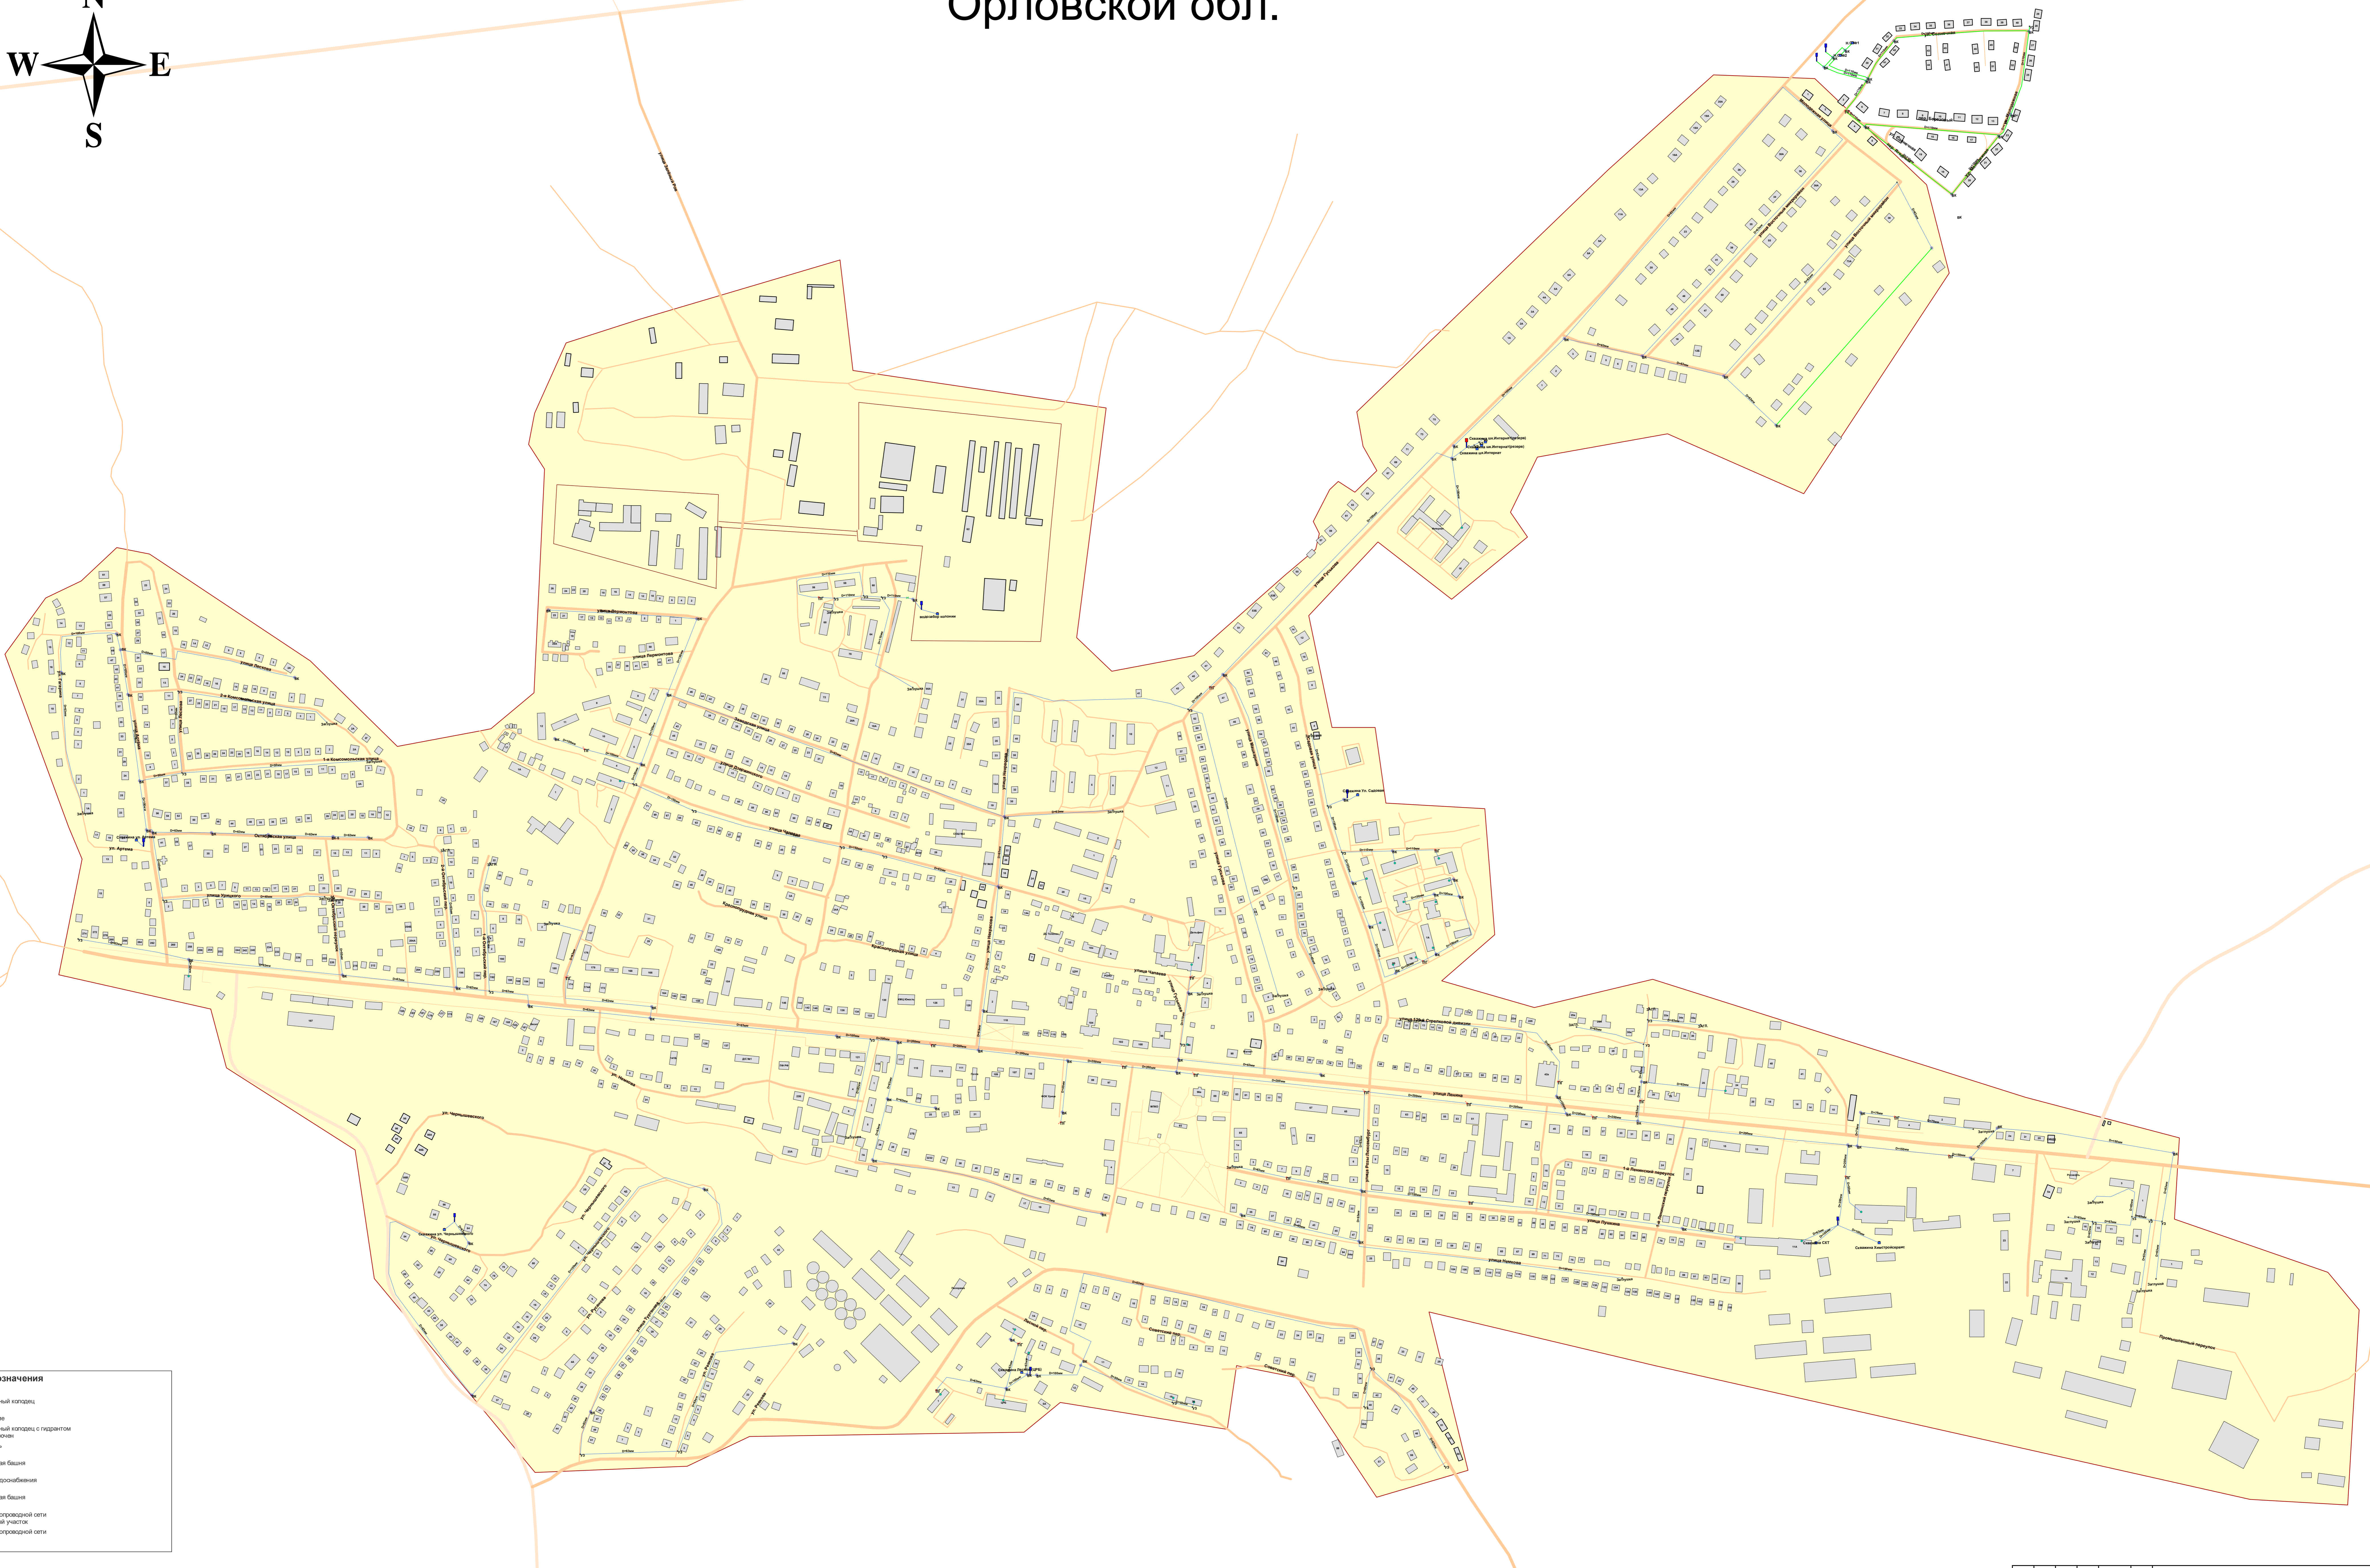


Схема водоснабжения городского поселения Нарышкино Урицкого р-на Орловской обл.

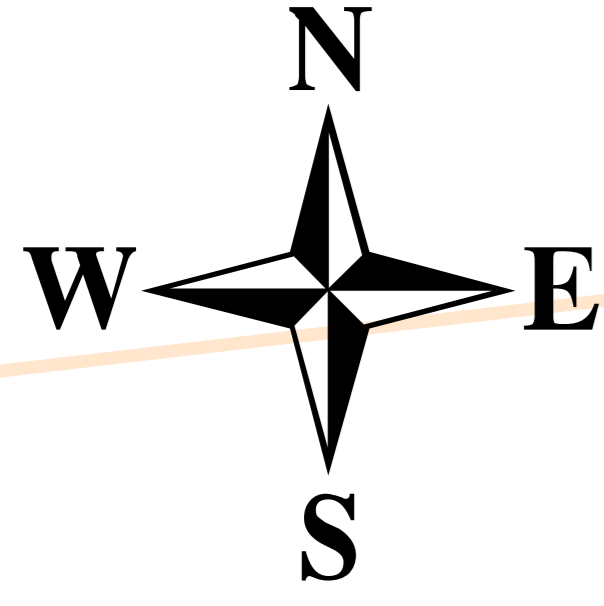

- Обозначения**
- Узел
 - Водопроводный колодец
 - Узел
 - Резервуар
 - Водопроводный колодец с гидрантом
 - Гидрант включен
 - Погреб
 - Включен
 - Водонапорная башня
 - Отключена
 - Источники водоснабжения
 - Источники
 - Водонапорная башня
 - Включена
 - Участок водопроводной сети
 - Планируемый участок
 - Участок водопроводной сети
 - Вывод

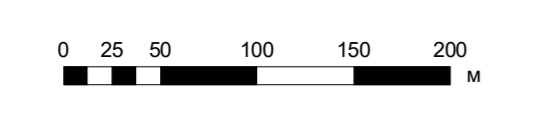


Схема водоснабжения муниципального образования									
Городского поселения Нарышкино Урицкого муниципального района Орловской области									
Изм.	Кол.ч.	Лист	№ до	Подп.	Дата				
Выполнил	Проверил	Сметчик	Генер. Э.С.	Генератор	В.Л.	Страница	Лист	Листов	

Лист № 001/001